

HATAY İLİ - İSKENDERUN İLÇESİ
AŞKARBEYLİ MAHALLESİ 5797 PARSELİ İÇEREN
1/1000 UYGULAMA İMAR PLANI DEĞİŞİKLİĞİ
ÖLÇEK:1/1000
PAFTA:036-D-19-B-4-B



ASSE PLANLAMA

PLANI YAPAN	ODAJCIL NO	PYKARNE NO	PYKARNE SERİSİ	E PLAN OTOMASYONU UYUMLU
MERTCAN KAVUT	7458	1804	F	TEK Lİ U.L.P.
İRFAN DOĞAN	0945	0897	A	U.L.P.

Büyükşehir Belediye Meclisinin/...../..... Tarih, Sayılı Kararına İstinaden Onaylanmıştır. Plan Değişiklik Sınırı Dışındaki Düzenlemeler Hükümsüzdür.

HATAY
(İSKENDERUN)
036-d-19-b-4-b

HATAY - 036-d-19-b-4-b
(İSKENDERUN)

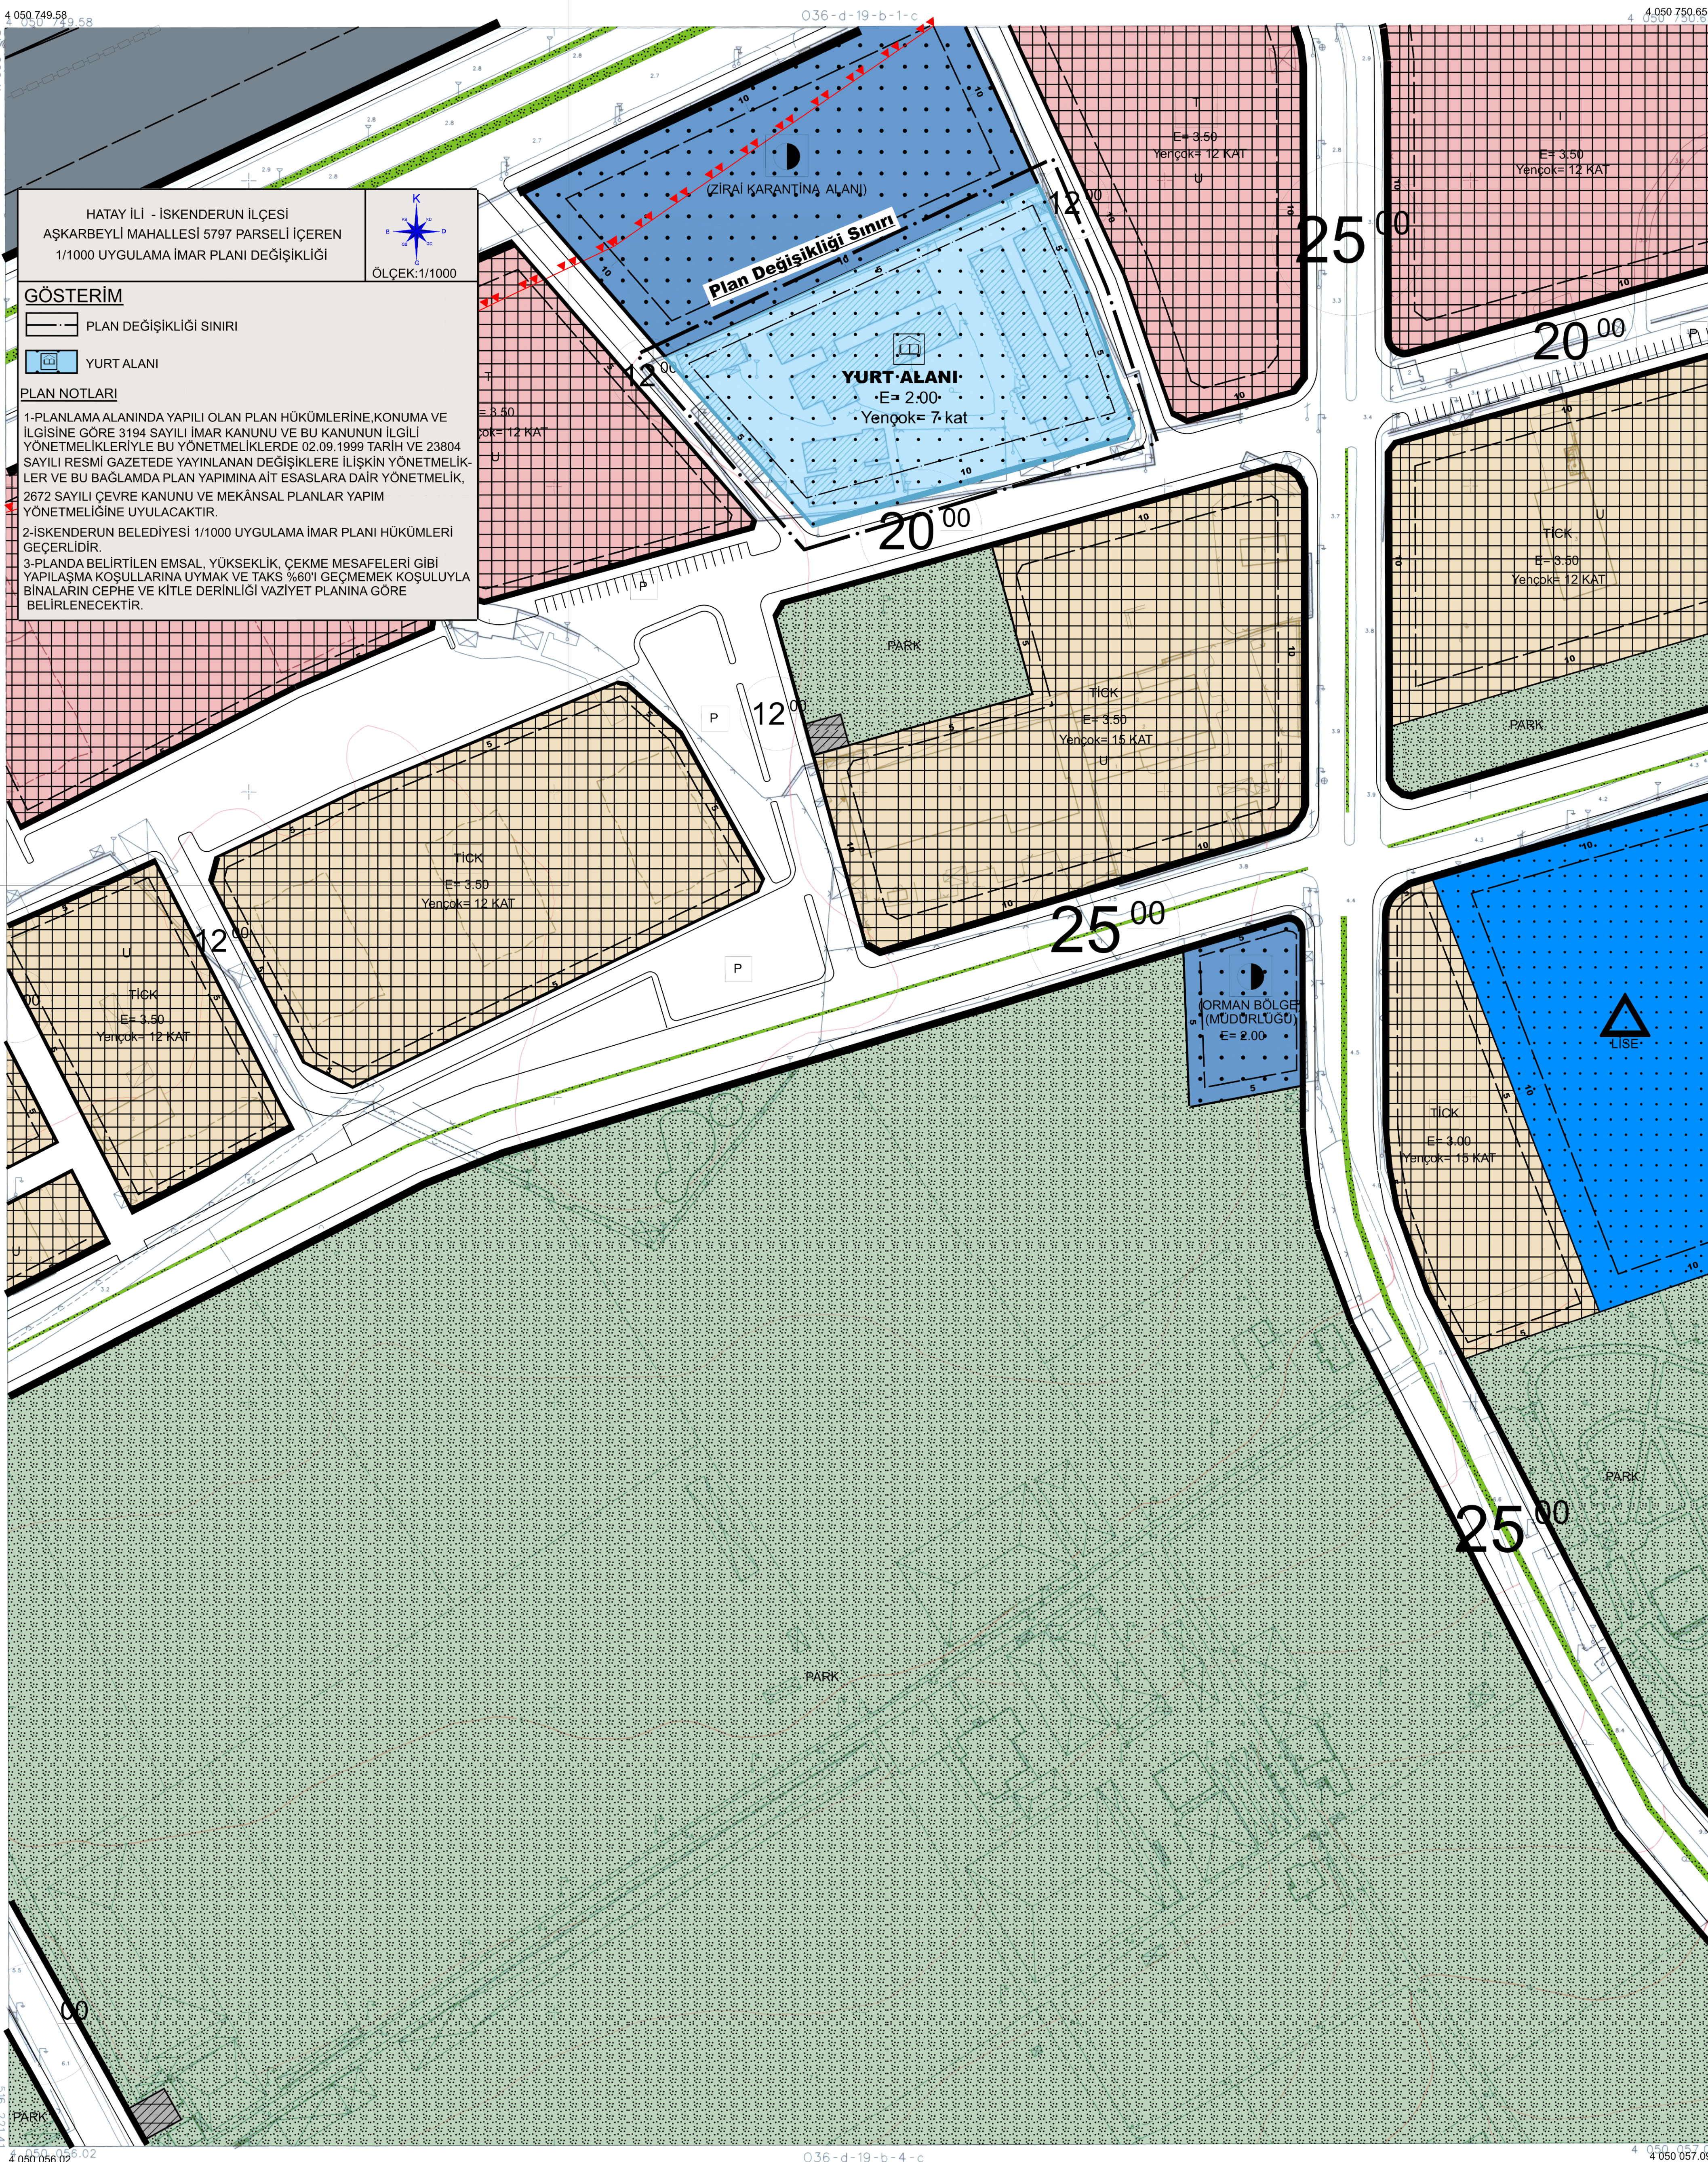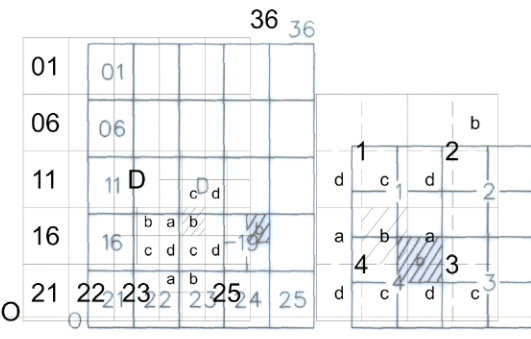

HATAY İ.L. SAYISAL FOTOGRAMETRİK HALIHAZIR
HARİTALARI İŞİ KAPSAMINDA HAZIRLANAN 794
ADET 1/1000 ÖLÇEKLİ PAFTADAN BİRİKTİR
HALIHAZIR HARİTA, 3194 SAYILI İMAR
KANUNUNUN 7/A MADDESİ GEREĞİNCE
İNCELENDİ VE ONANDI.



Hatay Büyükşehir Belediyesi

10.01.2018

10.01.2018

BU PAFTA, FOTOGRAMETRİK YÖNTEMLERLE ÜRETİLMİŞTİR.
PROJEKSİYON: TM DATUM: ITRF96
OLÇÜ GENİŞLİĞİ: 3 EPK: 2005.00
OLÇÜ ORTA MERKEZİ: 36

HAZIRLAYAN
MARPİS İMAR A.Ş.
Proje Müh.
H.İ.ŞİMŞEK
Harita Mühendisi

1:1000

Hüseyin BULGAC
Harita Şube Mdl. V.

Hüseyin BULGAC
Harita Şube Mdl. V.